

ΕΦΗΜΕΡΙΣ ΤΗΣ ΚΥΒΕΡΝΗΣΕΩΣ
ΤΗΣ ΕΛΛΗΝΙΚΗΣ ΔΗΜΟΚΡΑΤΙΑΣ

ΕΝ ΑΘΗΝΑΙΣ ΤΗ 28 ΣΕΠΤΕΜΒΡΙΟΥ 1979 | ΤΕΥΧΟΣ ΤΕΤΑΡΤΟΝ | ΑΡΙΘΜΟΣ ΦΥΛΛΟΥ 519

ΠΕΡΙΕΧΟΜΕΝΑ

ΑΠΑΛΛΟΤΡΙΩΣΕΙΣ

ΑΠΟΦΑΣΕΙΣ

Περὶ κηρύξεως ὡς ἀναδασωτέας δημόσιας δασικῆς ἐκτάσεως στὴ θέση ΠΛΕΥΡΑ ΣΤΑΣΟΥ τῆς Κοινότητας Ἁγ. Ἰωάννου Μονεμβασίας Ν. Λακωνίας. ... 1

ΑΝΑΚΟΙΝΩΣΕΙΣ

Περὶ ἀνακοινώσεως παρακαταθέσεως ἀποζημιώσεως γιὰ ἀπαλλοτρίωση ἀκινήτων πρὸς διευθέτηση ρεύματος Κουρλέσα Νοτίας ζώνης Πηνειοῦ Ἠλείας. ... 2

Περὶ ἀνακοινώσεως παρακαταθέσεως ἀποζημιώσεως γιὰ ἀπαλλοτρίωση πρὸς κατασκευὴ ἀρδευτικῶν Ἔργων Νοτίας Ζώνης Πηνειοῦ Ἠλείας. ... 3

Περὶ ἀνακοινώσεως παρακαταθέσεως ἀποζημιώσεως γιὰ ἀπαλλοτρίωση ἀκινήτων πρὸς κατασκευὴ τῆς κυρίας Βορείας Διώρυγος Πηνειοῦ Ἠλείας. ... 4

Περὶ ἀνακοινώσεως παρακαταθέσεως ἀποζημιώσεως γιὰ ἀπαλλοτρίωση ἀκινήτων πρὸς κατασκευὴ τῆς κυρίας Βορείας διώρυγος Πηνειοῦ Ἠλείας. ... 5

Περὶ ἀνακοινώσεως παρακαταθέσεως ἀποζημιώσεως γιὰ ἀπαλλοτρίωση ἀκινήτων πρὸς κατασκευὴ δικτύου ἀρδεύσεως διὰ καταιωνισμοῦ καὶ σύσταση δουλείας Βορείας Ζώνης Πηνειοῦ Ἠλείας. ... 6

Περὶ εἰδοποιήσεως τῆς γενομένης παρακαταθέσεως ποσοῦ ἀποζημιώσεως, λόγῳ ἀπαλλοτριώσεως ἐκτάσεως αὐλείου χώρου ἔμπροσθεν Γυμνασίου—Λυκείου Ἀρρένων Ἑρμουπόλεως Νήσου Σύρου. ... 7

ΠΟΛΕΟΔΟΜΙΑ

ΑΠΟΦΑΣΕΙΣ

Περὶ ἐγκρίσεως τοῦ ρυμοτομικοῦ σχεδίου συνοικισμοῦ Γ. Καραϊσκάκη Κοινότητος Μαυρομματίου Ν. Καρδίτσης. 8

ΑΝΑΚΟΙΝΩΣΕΙΣ

Περὶ εἰδοποιήσεως τῆς γενομένης παρακαταθέσεως ἀποζημιώσεως λόγῳ προσκυρώσεως τμημάτων οἰκοπέδων ἐν Θεσσαλονίκη. ... 9

ΑΠΑΛΛΟΤΡΙΩΣΕΙΣ

ΑΠΟΦΑΣΕΙΣ

Ἀριθ. 1130 (1)

Περὶ κηρύξεως ὡς ἀναδασωτέας δημόσιας δασικῆς ἐκτάσεως στὴ θέση ΠΛΕΥΡΑ ΣΤΑΣΟΥ τῆς Κοινότητας Ἁγ. Ἰωάννου Μονεμβασίας Ν. Λακωνίας.

Ο ΝΟΜΑΡΧΗΣ ΛΑΚΩΝΙΑΣ

Σύμφωνα μέ:

1. Τὶς διατάξεις: α) Τοῦ ἄρθρου 117 παρ. 3 τοῦ Συντάγματος τῆς Ἑλλάδος.
β) Τῶν ἄρθρων 188-205 τοῦ Ν.Δ. 86/69 «περὶ Δασικοῦ Κώδικος».
γ) Τοῦ Νόμου 3200/1955 «περὶ διοικητικῆς ἀποκεντρώσεως», σὲ συνδυασμὸ μὲ τὶς διατάξεις τοῦ Ν.Δ. 532/1970 «περὶ συμπληρώσεως τῶν διατάξεων περὶ διοικητικῆς ἀποκεντρώσεως» καὶ τοῦ 709/1970 Β. Δ/τος, ποὺ ἐκδόθηκε σὲ ἐκτέλεση αὐτοῦ.

2. Τὶς ἐξῆς διαταγὴ τοῦ Ὑπουργείου Γεωργίας: 204809/761/24.2.1978.

3. Τὴν πρόταση ποὺ ὑποβλήθηκε μὲ τὴ 1069/12.6.1979 ἀναφορὰ τοῦ ἁρμόδιου Δασαρχείου Μολάων, σχετικὰ μὲ τὴν κήρυξη ὡς ἀναδασωτέας τῆς κατωτέρω δασικῆς ἐκτάσεως.

4. Τὴ σύμφωνη γνωμοδότηση πάνω στὸ θέμα αὐτὸ τῆς Φιλοδασικῆς Ἐπιτροπῆς Μολάων μὲ ἀριθμὸ 6/19.5.1979 καὶ ἐπειδὴ ἡ ἔκταση χρειάζεται προστασία γιὰ τὴν ἐπαναδημιουργία τῆς δασικῆς βλαστήσεως ποὺ καταστράφηκε ὁλοσχερῶς ἀπὸ παράνομη ἐκχέρσωση ἀπὸ μήνα Δεκέμβριο 1978 μέχρι 8 Φεβρουαρίου 1979, ἀποφασίζουμε:

Κηρύσσουμε ὡς ἀναδασωτέα, μὲ σκοπὸ τὴν προστασία γιὰ τὴν ἐπαναδημιουργία τῆς δασικῆς βλαστήσεως ποὺ ἐκχερσώθηκε παράνομα δημόσια δασικὴ ἔκταση 5,115 στρέμματα.

Ἡ ἔκταση αὐτὴ ποὺ βρίσκεται στὴ θέση ΠΛΕΥΡΑ ΣΤΑΣΟΥ τῆς περιφέρειας τῆς Κοινότητας Ἁγ. Ἰωάννου Μονεμβασίας Νομοῦ Λακωνίας καλυπτόταν ἀπὸ δασικὴ βλάστηση πρίνου, κουμαριᾶς, γλαντινιᾶς, ἀσπαλάθου κ.τ.λ. καὶ καταστράφηκε ὁλοσχερῶς ἀπὸ μήνα Δεκέμβριο 1978 μέχρι 8.2.1979.

Σχετικὸ τὸ σχεδιάγραμμα μὲ κλίμακα 1:1000, τὸ ὁποῖο ἀποτελεῖ ἀναπόσπαστο μέρος τῆς ἀποφάσεως αὐτῆς καὶ στὸ ὁποῖο ἡ ἔκταση φαίνεται μὲ τὰ στοιχεῖα ΑΒΓΔΕΑ καὶ μὲ ὅρια:

Ἀνατολικά: Μὲ Δημόσια δασικὴ ἔκταση.
Δυτικά: Μὲ Δημόσια δασικὴ ἔκταση.
Βόρεια: Μὲ ἀγρὸν ἐκχερσωτοῦ Θεοδώρου Κων/νου Καλογερᾶ.
Νότια: Μὲ καλλιεργησίμους ἐκτάσεις ἀπὸ τοὺς Σπυρ. Γεώργα καὶ Γ. Κοκκαλιάρη καὶ Δημόσια δασικὴ ἔκταση.

Ἡ ἀπόφαση αὐτὴ νὰ δημοσιευθεῖ στὴν Ἐφημερίδα τῆς Κυβερνήσεως.


Σπάρτη, 28 Ἰουνίου 1979

Ὁ Νομάρχης κ.ἀ.α.
ΔΗΜ. ΓΡΑΜΜΑΤΙΚΟΣ

ΑΠΟΣΠΑΣΜΑ ΧΑΡΤΟΥ

κλιμ. 1:20.000

Περιφερείας Κοιν. Αγίου Ιωάννου Μον/σίας-Λακωνίας

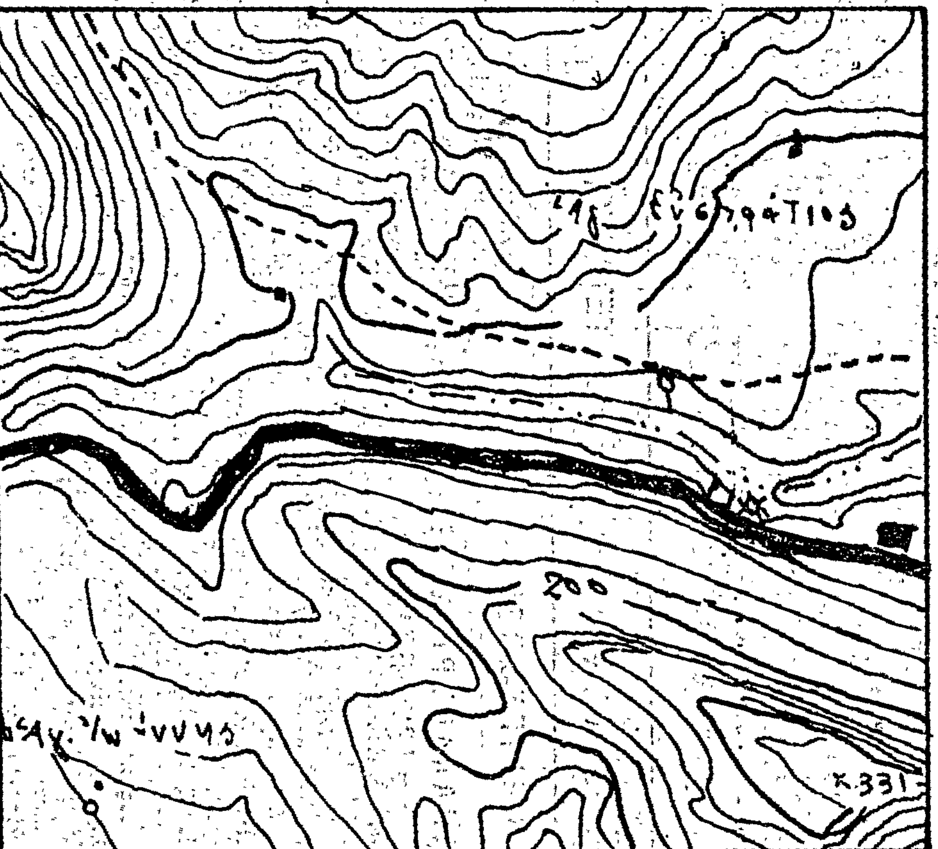

ΥΠΟΜΝΗΜΑ

καταληφθείσα έκτασις



ΣΧΕΔΙΑΓΡΑΜΜΑ

Παρανόμως καταληφθείσης δημοσίας δασικής εκτάσεως εις θέσιν "Πλευρά Στάσου" Περιφερείας Κοινότητος Αγίου Ιωάννου Μονεμβασίας υπό Θεοδώρας Κουλούρη Καλογερά.-

ΚΛΙΜ. 1:1.000.



Παλαιός Νερόμυλος

500 μέτρα

A B Γ Δ Ε

220 μ

Εμβ. = 5115 τ.μ.

112 μ

112 μ

18 μ

15 μ

ΥΠΟΜΝΗΜΑ

Καταληφθείσα Έκτασις

Καλλιέργεια

Δημ. Δασική Έκτασις

Σπάρτη 28-6-1979
Ο Νομάρχης
Β. ΓΡΑΜΜΑΤΙΚΟΣ

Εθεωρήθη
Ο Δασάρχης

Μολάοι - -1979
Ο Συντάξας

ΑΚΡΙΒΕΣ ΑΝΤΙΓΡΑΦΟ

ΑΝΑΚΟΙΝΩΣΕΙΣ

'Αριθ. Β2/3771/οίκ./Φ 38Π (2)

Περὶ ἀνακοινώσεως παρακαταθέσεως ἀποζημιώσεως γιὰ ἀπαλλοτρίωση ἀκινήτων πρὸς διευθέτηση ρεύματος Κουρλέσα Νοτίας ζώνης Πηνειοῦ 'Ηλείας.

Ο ΥΠΟΥΡΓΟΣ ΔΗΜΟΣΙΩΝ ΕΡΓΩΝ

Σύμφωνα μὲ τὰ ἄρθρα 7 καὶ 8 τοῦ Ν.Δ. 797/1971 «περὶ ἀναγκαστικῶν ἀπαλλοτριώσεων», γνωστοποιοῦμε:

α) Σὲ ὅσους ἔχουν ἢ διεκδικοῦν δικαιώματα κυριότητας σὲ ἀκίνητα ποὺ ἀπαλλοτριώθηκαν ἀναγκαστικὰ μὲ τὴν ἀριθ. Δ.5630/5900/77 κοινὴ ἀπόφαση τῶν 'Υπουργῶν Οἰκονομικῶν καὶ Δημοσίων Ἔργων (ΦΕΚ 420/77 τ.Δ') γιὰ τὴν διευθ. ρεύμ. Κουρλέσα Νοτίας Ζώνης Πηνειοῦ 'Ηλείας.

β) Τοὺς ἐνυπόθηκους δανειστὲς καὶ τοὺς τρίτους διεκδικητὲς τῶν ἀκινήτων αὐτῶν, ὅτι ἡ ἀποζημίωση τῆς ἐδαφικῆς ἐπιφάνειας καὶ τῶν ἐπικειμένων της, ὅπως περιγράφονται στὸ σχετικὸ κτηματολογικὸ πίνακα, ἡ ὁποία καθορίστηκε μὲ τὶς 173/78 καὶ 94/79 ἀποφάσεις τοῦ Πρωτοδικείου 'Αμαλιάδος ἔχει παρακατατεθεῖ στὸ γραφεῖο Παρ/κῶν Λεχαινῶν (ἀριθ. ἐγκ. ἀποφ. Β2/2525/Φ. 38Π/7.7.79) καὶ ἔχει ἐκδοθεῖ τὸ ἀριθ. 17049/2.8.79 γραμμάτιο συστάσεως παρακαταθήκης δρχ. ἑξήντα ὀκτὼ χιλιάδων ἑπτακοσίων πενήντα (68.750).

'Η ἀποζημίωση θὰ ἀποδοθεῖ στὰ πρόσωπα ποὺ θὰ ἀναγνωρισθοῦν δικαιοῦχοι κατὰ τὴ νόμιμη διαδικασία.

'Η ἀνακοίνωση αὐτὴ νὰ δημοσιευθεῖ στὴν 'Εφημερίδα τῆς Κυβερνήσεως.

'Αθῆναι, 13 Αὐγούστου 1979

Μὲ ἐντολὴ 'Υπουργοῦ
'Ο Διευθυντὴς
ΝΙΚ. ΚΑΤΣΙΦΗΣ

'Αριθ. Β2/3770/οίκ. Φ.36Π (3)

Περὶ ἀνακοινώσεως παρακαταθέσεως ἀποζημιώσεως γιὰ ἀπαλλοτρίωση ἀκινήτων πρὸς κατασκευὴ ἀρδευτικῶν Ἔργων Νοτίας Ζώνης Πηνειοῦ 'Ηλείας.

Ο ΥΠΟΥΡΓΟΣ ΔΗΜΟΣΙΩΝ ΕΡΓΩΝ

Σύμφωνα μὲ τὰ ἄρθρα 7 καὶ 8 τοῦ Ν.Δ. 797/1971 «περὶ ἀναγκαστικῶν ἀπαλλοτριώσεων», γνωστοποιοῦμε:

α) Σὲ ὅσους ἔχουν ἢ διεκδικοῦν δικαιώματα κυριότητας σὲ ἀκίνητα ποὺ ἀπαλλοτριώθηκαν ἀναγκαστικὰ μὲ τὴν ἀριθ. Δ. 4586/5298/76 κοινὴ ἀπόφαση τῶν 'Υπουργῶν Οἰκονομικῶν καὶ Δημοσίων Ἔργων (ΦΕΚ 395/76 τ.Δ') γιὰ τὴν κατασκευὴ ἀρδευτικῶν Ἔργων Νοτίας Ζώνης Πηνειοῦ 'Ηλείας.

β) Τοὺς ἐνυπόθηκους δανειστὲς καὶ τοὺς τρίτους διεκδικητὲς τῶν ἀκινήτων αὐτῶν, ὅτι ἡ ἀποζημίωση τῆς ἐδαφικῆς ἐπιφάνειας καὶ τῶν ἐπικειμένων της, ὅπως περιγράφονται στὸ σχετικὸ κτηματολογικὸ πίνακα, ἡ ὁποία καθορίστηκε μὲ τὴ 228/77 ἀπόφαση τοῦ Πρωτοδικείου 'Αμαλιάδος ἔχει παρακατατεθεῖ στὸ Γραφεῖο Παρ/κῶν Λεχαινῶν (ἀρ. ἐγκρ. ἀποφ. Β2/2533/Φ.36Π/7.7.79) καὶ ἔχει ἐκδοθεῖ τὸ ἀριθ. 17048/2.8.79 γραμμάτιο συστάσεως παρακαταθήκης δρχ. ἑκατὸ σαράντα μία χιλιάδων ἑκατὸν πενήντα (141.150).

'Η ἀποζημίωση θὰ ἀποδοθεῖ στὰ πρόσωπα ποὺ θὰ ἀναγνωρισθοῦν δικαιοῦχοι κατὰ τὴ νόμιμη διαδικασία.

'Η ἀνακοίνωση αὐτὴ νὰ δημοσιευθεῖ στὴν 'Εφημερίδα τῆς Κυβερνήσεως.

'Αθῆναι, 13 Αὐγούστου 1979

Μὲ ἐντολὴ 'Υπουργοῦ
'Ο Διευθυντὴς
Ν. ΚΑΤΣΙΦΗΣ

'Αριθ. Β2/3724/οίκ. (4)

Περὶ ἀνακοινώσεως παρακαταθέσεως ἀποζημιώσεως γιὰ ἀπαλλοτρίωση ἀκινήτων πρὸς κατασκευὴ τῆς κυρίας Βορείας Διώρυγας Πηνειοῦ 'Ηλείας.

Ο ΥΠΟΥΡΓΟΣ ΔΗΜΟΣΙΩΝ ΕΡΓΩΝ

Σύμφωνα μὲ τὰ ἄρθρα 7 καὶ 8 τοῦ Ν.Δ. 797/1971 «περὶ ἀναγκαστικῶν ἀπαλλοτριώσεων», γνωστοποιοῦμε:

α) Σὲ ὅσους ἔχουν ἢ διεκδικοῦν δικαιώματα κυριότητας σὲ ἀκίνητα ποὺ ἀπαλλοτριώθηκαν ἀναγκαστικὰ μὲ τὴν ἀριθ. Δ. 8323/8865/72 κοινὴ ἀπόφαση τῶν 'Υπουργῶν Οἰκονομικῶν καὶ Δημοσίων Ἔργων (ΦΕΚ 13/72 τ.Δ') γιὰ τὴν κατασκευὴ τῆς κυρίας Βορείας Διώρυγας Πηνειοῦ 'Ηλείας.

β) Τοὺς ἐνυπόθηκους δανειστὲς καὶ τοὺς τρίτους διεκδικητὲς τῶν ἀκινήτων αὐτῶν, ὅτι ἡ ἀποζημίωση τῆς ἐδαφικῆς ἐπιφάνειας καὶ τῶν ἐπικειμένων της, ὅπως περιγράφονται στὸ σχετικὸ κτηματολογικὸ πίνακα, ἡ ὁποία καθορίστηκε μὲ τὴν ἀριθ. 491/78 ἀπόφαση τοῦ 'Εφετείου Πατρῶν ἔχει παρακατατεθεῖ στὸ Γραφεῖο Παρακαταθηκῶν Λεχαινῶν καὶ ἔχει ἐκδοθεῖ τὸ ἀριθ. 16140/30.7.79 γραμμάτιο συστάσεως παρακαταθήκης δρχ. δώδεκα ἑκατομμυρίων ἑπτακοσίων τριάντα ἕξη χιλιάδων διακοσίων σαράντα ἐννέα (12.736.249).

'Η ἀποζημίωση θὰ ἀποδοθεῖ στὰ πρόσωπα ποὺ θὰ ἀναγνωρισθοῦν δικαιοῦχοι κατὰ τὴ νόμιμη διαδικασία.

'Η ἀνακοίνωση αὐτὴ νὰ δημοσιευθεῖ στὴν 'Εφημερίδα τῆς Κυβερνήσεως.

'Αθῆναι, 9 Αὐγούστου 1979

Μὲ ἐντολὴ 'Υπουργοῦ
'Ο Διευθυντὴς
ΝΙΚ. ΚΑΤΣΙΦΗΣ

'Αριθ. Β2/3709/Φ (5)

Περὶ ἀνακοινώσεως παρακαταθέσεως ἀποζημιώσεως γιὰ ἀπαλλοτρίωση ἀκινήτων πρὸς κατασκευὴ τῆς κυρίας βορείας διώρυγας Πηνειοῦ 'Ηλείας.

Ο ΥΠΟΥΡΓΟΣ ΔΗΜΟΣΙΩΝ ΕΡΓΩΝ

Σύμφωνα μὲ τὰ ἄρθρα 7 καὶ 8 τοῦ Ν.Δ. 797/1971 «περὶ ἀναγκαστικῶν ἀπαλλοτριώσεων», γνωστοποιοῦμε:

α) Σὲ ὅσους ἔχουν ἢ διεκδικοῦν δικαιώματα κυριότητας σὲ ἀκίνητα ποὺ ἀπαλλοτριώθηκαν ἀναγκαστικὰ μὲ τὴν ἀριθ. Δ. 8323/8865/72 κοινὴ ἀπόφαση τῶν 'Υπουργῶν Οἰκονομικῶν καὶ Δημοσίων Ἔργων (ΦΕΚ 13/72 τ.Δ') γιὰ τὴν κατασκευὴ τῆς κυρίας βορείας διώρυγας Πηνειοῦ 'Ηλείας.

β) Τοὺς ἐνυπόθηκους δανειστὲς καὶ τοὺς τρίτους διεκδικητὲς τῶν ἀκινήτων αὐτῶν, ὅτι ἡ ἀποζημίωση τῆς ἐδαφικῆς ἐπιφάνειας καὶ τῶν ἐπικειμένων της, ὅπως περιγράφονται στὸ σχετικὸ κτηματολογικὸ πίνακα, ἡ ὁποία καθορίστηκε μὲ τὴν ἀριθ. 397/78 ἀπόφαση τοῦ 'Εφετείου Πατρῶν ἔχει παρακατατεθεῖ στὸ Γραφεῖο Παρακαταθηκῶν Λεχαινῶν καὶ ἔχει ἐκδοθεῖ τὸ ἀριθ. 16139/30.7.79 γραμμάτιο συστάσεως παρακαταθήκης δρχ. τριῶν ἑκατομμυρίων ἑκατὸν πενήντα ἐννιά χιλιάδων πεντακοσίων (3.159.500).

'Η ἀποζημίωση θὰ ἀποδοθεῖ στὰ πρόσωπα ποὺ θὰ ἀναγνωρισθοῦν δικαιοῦχοι κατὰ τὴ νόμιμη διαδικασία.

'Η ἀνακοίνωση αὐτὴ νὰ δημοσιευθεῖ στὴν 'Εφημερίδα τῆς Κυβερνήσεως.

'Αθῆναι, 9 Αὐγούστου 1979

Μὲ ἐντολὴ 'Υπουργοῦ
'Ο Διευθυντὴς
ΝΙΚ. ΚΑΤΣΙΦΗΣ

Ἀριθ. Β2/3726/οἰκ.Φ (6)

Περὶ ἀνακοινώσεως παρακαταθέσεως ἀποζημιώσεως γιὰ ἀπαλλοτρίωση ἀκινήτων πρὸς κατασκευὴ δικτύου ἀρδεύσεως διὰ καταιωνισμοῦ καὶ σύσταση δουλείας Βορείας Ζώνης Πηνειοῦ Ἠλείας.

Ο ΥΠΟΥΡΓΟΣ ΔΗΜΟΣΙΩΝ ΕΡΓΩΝ

Σύμφωνα μὲ τὰ ἄρθρα 7 καὶ 8 τοῦ Ν.Δ. 797/1971 «περὶ ἀναγκαστικῶν ἀπαλλοτριώσεων», γνωστοποιοῦμε :

α) Σὲ ὅσους ἔχουν ἢ διεκδικοῦν δικαιώματα κυριότητας σὲ ἀκίνητα ποὺ ἀπαλλοτριώθηκαν ἀναγκαστικὰ μὲ τὴ Δ. 8323/8865/72 κοινὴ ἀπόφαση τῶν Ὑπουργῶν Οἰκονομικῶν καὶ Δημοσίων Ἔργων (ΦΕΚ 13/72 τ.Δ) γιὰ τὴν κατασκευὴ δικτύου ἀρδεύσεως διὰ καταιωνισμοῦ καὶ σύσταση δουλείας Βορείας Ζώνης Πηνειοῦ Ἠλείας.

β) Τοὺς ἐνυπόθηκους δανειστὲς καὶ τοὺς τρίτους διεκδικητὲς τῶν ἀκινήτων αὐτῶν, ὅτι ἡ ἀποζημίωση τῆς ἐδαφικῆς ἐπιφάνειας καὶ τῶν ἐπικειμένων της, ὅπως περιγράφονται στὸ σχετικὸ κτηματολογικὸ πίνακα, ἡ ὁποία καθορίσθηκε μὲ τὴν ἀριθ. 29/79 ἀπόφαση τοῦ Ἐφετείου Πατρῶν ἔχει παρακατατεθεῖ στὸ Γραφεῖο Παρακαταθηκῶν Λεχαινῶν καὶ ἔχει ἐκδοθεῖ τὸ ἀριθ. 16142/30.7.79 γραμμάτιο συστάσεως παρακαταθήκης δρχ. δέκα ἐννέα χιλιάδων τετρακοσίων ἑβδομήντα (19.470).

Ἡ ἀποζημίωση θὰ ἀποδοθεῖ στὰ πρόσωπα ποὺ θὰ ἀναγνωρισθοῦν δικαιοῦχοι κατὰ τὴ νόμιμη διαδικασία.

Ἡ ἀνακοίνωση αὐτὴ νὰ δημοσιευθεῖ στὴν Ἐφημερίδα τῆς Κυβερνήσεως.

Ἀθῆναι, 9 Αὐγούστου 1979

Μὲ Ἐντολὴ Ὑπουργοῦ
Ὁ Διευθυντὴς
Ν. ΚΑΤΣΙΦΗΣ

Ἀριθ. 2310 (7)

Περὶ εἰδοποιήσεως τῆς γενομένης παρακαταθέσεως ποσοῦ ἀποζημιώσεως, λόγῳ ἀπαλλοτριώσεως ἐκτάσεως αὐλείου χώρου ἔμπροσθεν Γυμνασίου — Λυκείου Ἀρρένων Ἑρμουπόλεως Νήσου Σύρου.

Ο ΠΡΟΕΔΡΟΣ ΤΟΥ ΝΟΜΑΡΧΙΑΚΟΥ ΤΑΜΕΙΟΥ ΚΥΚΛΑΔΩΝ

Ἔχοντες ὑπ' ὄψει τὰς διατάξεις τοῦ Ν.Δ. 797/1971, φέρομεν εἰς γνῶσιν τῶν περιλαμβανομένων εἰς τὴν ὑπ' ἀριθ. 129/28.4.1979 ἀπόφασιν τοῦ Πρωτοδικείου Σύρου, ὅτι ἡ καθορισθεῖσα ἀποζημίωσις αὐτῶν, συνολικοῦ ποσοῦ δραχμῶν 3.978.208, διὰ τὴν ἀπαλλοτρίωσιν ἐκτάσεως τοῦ αὐλείου χώρου ἔμπροσθεν τοῦ Γυμνασίου—Λυκείου Ἀρρένων Ἑρμουπόλεως νήσου Σύρου, κατετέθη εἰς τὸ Ταμεῖον Παρακαταθηκῶν καὶ Δανείων Σύρου καὶ ἐξεδόθη τὸ ὑπ' ἀριθ. 5558/1.9.1979 γραμμάτιον συστάσεως Παρακαταθήκης αὐτοῦ.

Ἡ παροῦσα δημοσιευθήτω διὰ τῆς Ἐφημερίδος τῆς Κυβερνήσεως.

Ἐν Ἑρμουπόλει τῇ 1 Σεπτεμβρίου 1979

Ὁ Πρόεδρος καὶ α. α.
ΙΩΑΝΝΗΣ ΚΥΖΙΡΙΔΗΣ

ΠΟΛΕΟΔΟΜΙΑ

ΑΠΟΦΑΣΕΙΣ

Ἀριθ. Δ. 6050 (8)

Περὶ ἐγκρίσεως τοῦ ρυμοτομικοῦ σχεδίου συνοικισμοῦ Γ. Καραϊσκάκη Κοινότητος Μαυρομματίου.

Ο ΝΟΜΑΡΧΗΣ ΚΑΡΔΙΤΣΗΣ

Ἔχοντας ὑπόψη:

1. Τὶς διατάξεις τοῦ ἀπὸ 17.7.23 Ν.Δ. «περὶ σχεδίων πόλεων», ὅπως μεταγενέστερα τροποποιήθηκαν καὶ συμπληρώθηκαν.
2. Τὶς διατάξεις τοῦ ἄρθρου 1 τῆς παρ. 1 καὶ 2 τοῦ 532/1970 Ν.Δ. «περὶ συμπληρώσεως τῶν διατάξεων περὶ διοικητικῆς ἀποκεντρώσεως».
3. Τὶς διατάξεις τοῦ 1018 Ν.Δ. «περὶ τροποποιήσεως τοῦ Α.Ν. 314/68 «περὶ παροχῆς εἰς τὸν Ὑπουργὸν Β. Ἑλλάδος καὶ τοὺς Νομάρχας ἁρμοδιοτήτων ἐπὶ θεμάτων ἐγκρίσεων ἐπεκτάσεων ἢ τροποποιήσεων σχεδίων πόλεων καὶ κωμῶν».
4. Τὶς διατάξεις τῶν ἄρθρων 18—22 τοῦ ΙΙ κεφαλαίου τοῦ ἀπὸ 3.4.79 Δ/τος «περὶ Γενικοῦ Οἰκοδομικοῦ Κανονισμοῦ τοῦ Κράτους».
5. Τὶς διατάξεις τοῦ 8/9.6.73 Ν.Δ. «περὶ Γενικοῦ Οἰκοδομικοῦ Κανονισμοῦ».
6. Τὶς ἀριθ. 24/79 καὶ 25/79 ἀποφάσεις τοῦ Κοινοτικοῦ Συμβουλίου Κοινότητας Μαυρομματίου.
7. Τὴν ἀριθ. Δ 5115/1.8.79 εἰσήγηση τῆς Δ/νσεως Τεχνικῶν Ὑπηρεσιῶν Ν. Καρδίτσης.
8. Τὴ 14/79 (θέμα 1ο) σύμφωνη γνωμοδότηση τοῦ Νομαρχιακοῦ Συμβουλίου Δημοσίων Ἔργων Ν. Καρδίτσης, ἀποφασίζουμε:

1. Ἐγκρίνουμε τὸ ρυμοτομικὸ σχέδιο τοῦ Συνοικισμοῦ Γ. Καραϊσκάκη Κοινότητας Μαυρομματίου, ὅπως αὐτὸ λεπτομερῶς φαίνεται στὸ ὑπὸ κλίμακα 1:1000 διάγραμμα συνταχθέντος ὑπὸ τοῦ Ἀγρονόμου Τοπογράφου Μηχανικοῦ Κων. Τσατσαράλη καὶ θεωρήθηκαν ἀπὸ τὴ Δ/νση Τεχνικῶν Ὑπηρεσιῶν.
2. Καθορίζουμε τοὺς κατωτέρω ὅρους καὶ περιορισμοὺς δομήσεως τῶν οἰκοπέδων μέσα στὸ ἀνωτέρω ρυμοτομικὸ σχέδιο.

Ἐλάχιστο πρόσωπο: Δέκα τέσσερα μέτρα (14,00)
Ἐλάχιστο βάθος: Δέκα ὀκτὼ μέτρα (18,00)
Ἐλάχιστο ἐμβαδό: Τριακόσια τετραγωνικὰ μέτρα (300,00)

Σύστημα δομήσεως: Πτέρυγες
Ποσοστὸ καλύψεως: Ἑξήντα στὰ 100 (60%)
Ἀριθμὸς ἐπιτρεπομένων ὀρόφων: Δύο (2)
Μέγιστο ἐπιτρεπόμενο ὕψος οἰκοδομῶν: Ἑπτὰ καὶ 0,50 μέτρα (7,50)
Συντελεστὴς δομήσεως: Ἕνα καὶ 0,20 (1,20).


Κατὰ παρέκκλιση θεωροῦνται ἄρτια καὶ οἰκοδομήσιμα τὰ οἰκόπεδα τὰ ὁποῖα κατὰ τὴν ἡμερομηνία δημοσιεύσεως τῆς ἀποφάσεως αὐτῆς εἶχαν:

Ἐλάχιστο πρόσωπο: Δώδεκα μέτρα (12.00).
Ἐλάχιστο βάθος: Δέκα τρία μέτρα (13,00).
Ἐλάχιστο ἐμβαδόν: Ἑκατὸν ἑξήντα μέτρα τετραγωνικὰ (160,00).

Ἡ ἀπόφαση αὐτὴ ἰσχύει ἀπὸ τὴν ἡμερομηνία ποὺ θὰ δημοσιευθεῖ στὴν Ἐφημερίδα τῆς Κυβερνήσεως.

Καρδίτσα, 6 Σεπτεμβρίου 1979

Ὁ Νομάρχης
ΑΝΤ. ΓΕΩΡΓΑΚΟΠΟΥΛΟΣ

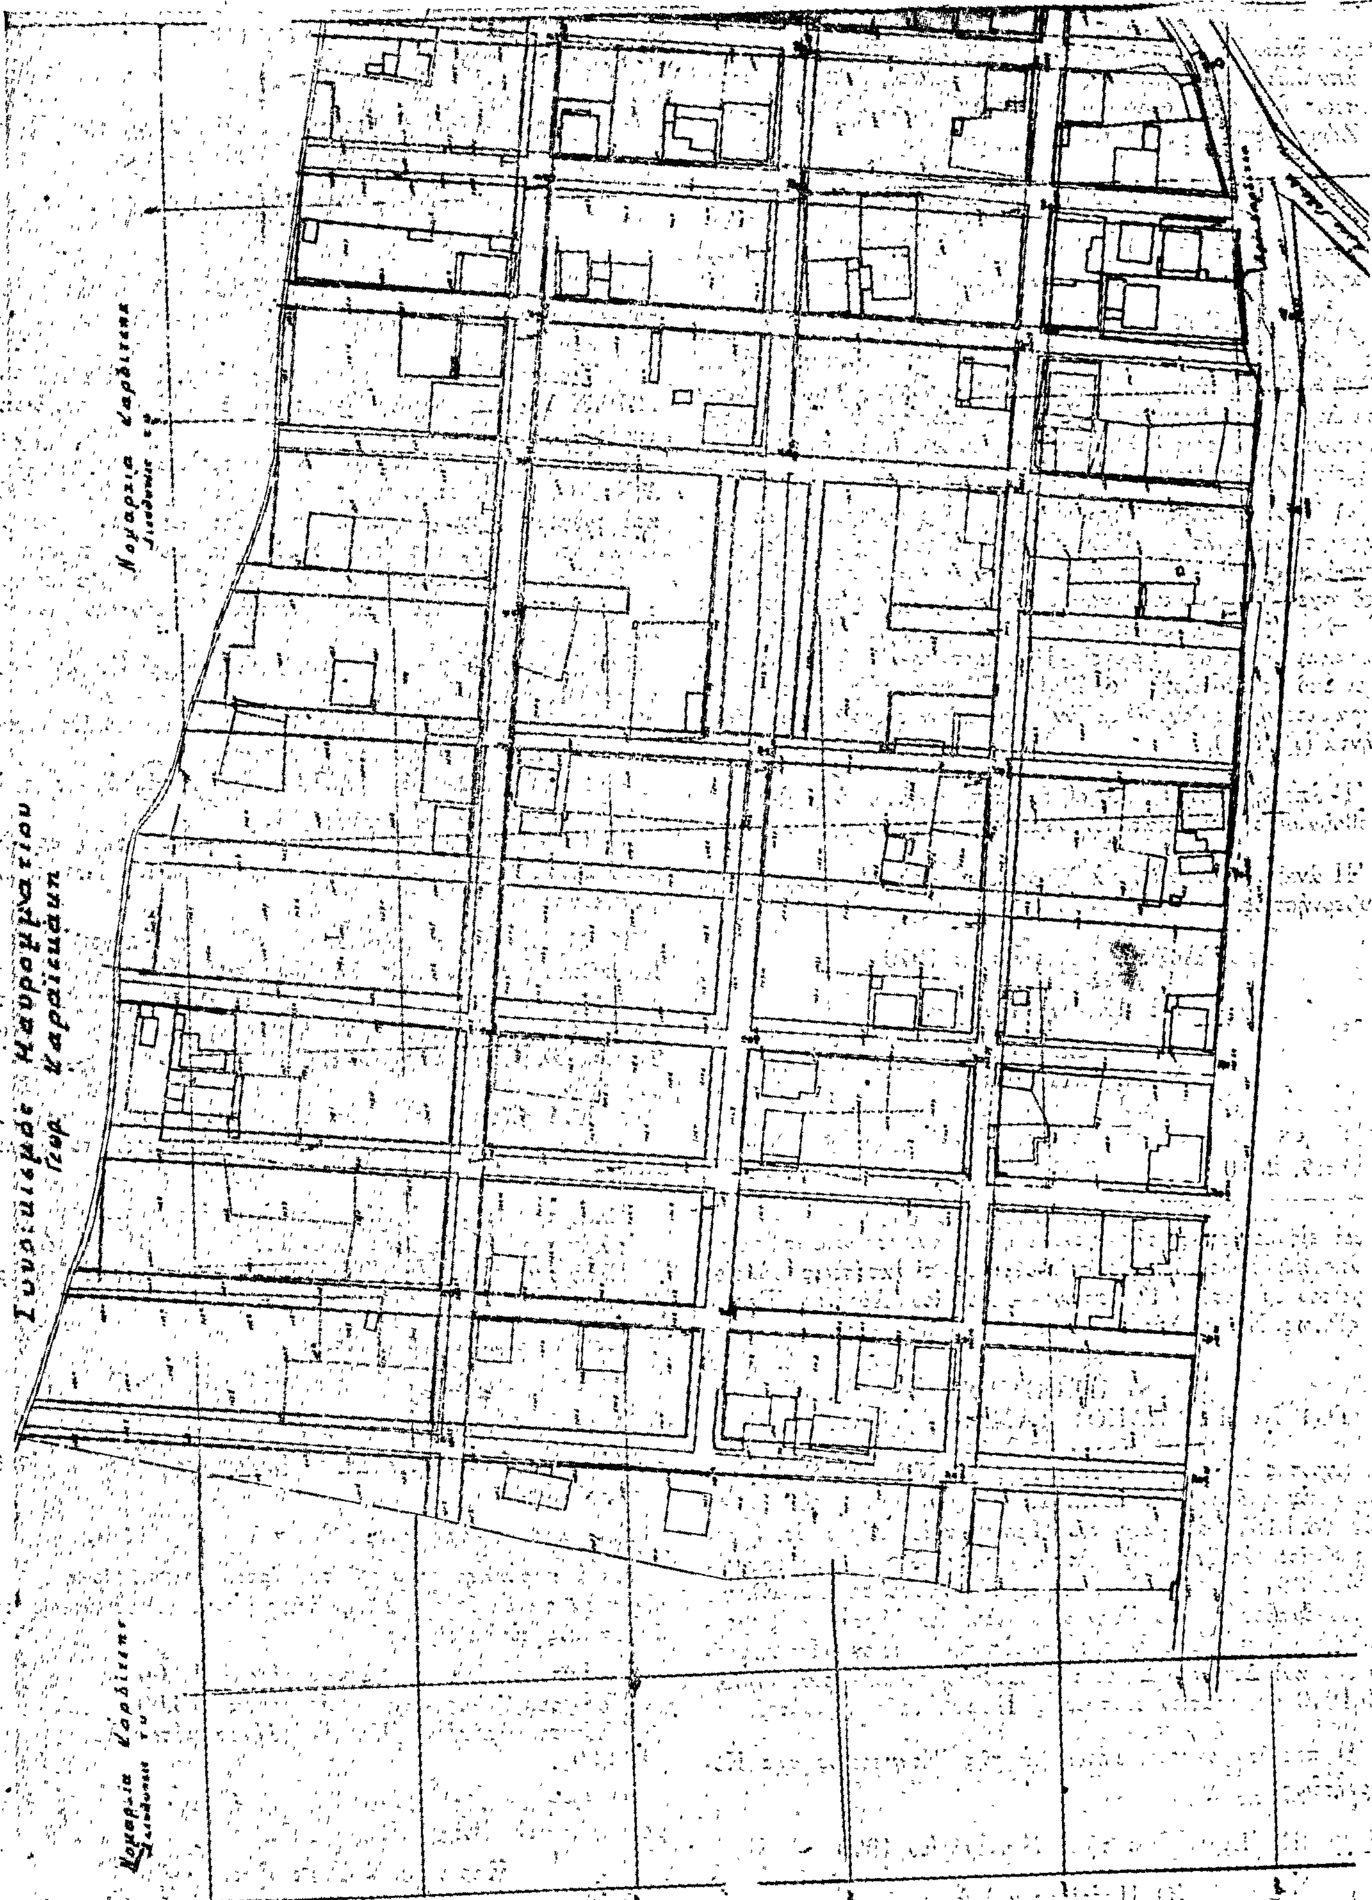
Νομαρχία Καρδίτσης
Συνοικισμός Μαυρομματίου Γεωρ. Καραϊσκάκη
Νομαρχία Καρδίτσης

Συνοικισμός Μαυρομματίου κλίμαξ 1:1000
(Γεωρ. Καραϊσκάκης)

Αρχ. Μπαλάνα

ΕΝΕΚΡΙΘΗ ΔΙΑ ΤΗΣ ΥΠ' ΑΡΙΘ. Δ 5059/18/9/79
ΑΠΟΦΑΣΕΩΣ ΤΗΣ ΝΟΜΑΡΧΙΑΣ ΚΑΡΔΙΤΣΗΣ

ΕΘΕΩΡΗΘΗ

Ο Προϊστάμενος

ΔΗΜΗΤΡΙΟΣ Σ. ΠΑΠΑΝΙΚΟΠΟΥΛΟΣ
ΑΡΧΙΤΕΚΤΩΝ

ΕΘΕΩΡΗΘΗ

Μαυρομμάτι 11-7-79

Ο Πρόεδρος

ΒΑΣ. ΖΑΡΑΚΑΣ

ΧΩΝΝΟΣ Λ. ΤΣΑΤΣΑΡΕΛΗΣ
ΑΓΡΟΝΟΜΟΣ - ΤΟΠΟΓΡΑΦΟΣ - ΜΗΧΑΝΙΚΟΣ
ΔΙΠΛΩΜΑΤΟΥΧΟΣ
Ε. Μ. ΠΟΛΥΤΕΧΝΕΙΟΥ

ΑΝΑΚΟΙΝΩΣΕΙΣ

(9)

Περὶ εἰδοποιήσεως τῆς γενομένης παρακαταθέσεως ἀποζημιώσεως λόγῳ προσκυρώσεως τμημάτων οἰκοπέδων ἐν Θεσσαλονίκῃ.

Οἱ 1) Στυλιανὴ σύζ. Θεοδώρου Καμπέρη τὸ γένος Ἀλεξάνδρου Παμουκίδου, 2) Μαγδαληνὴ χήρα Ἰωάννου Παπαγεωργίου, τὸ γένος Ἰωάννου Ἰωάνογλου, 3) Βασιλικὴ σύζ. Ἰωάννου Μπέκα τὸ γένος Χρήστου Καμπούρη, 4) Παναγιώτης Γεωργίου Σταύρου, 5) Μαρία Νικολάου Παπία, 6) Πέτρος Νικολάου Παπίας, κάτοικοι ἅπαντες Θεσσαλονίκης, κατέθηκαν διὰ τῆς Στυλιανῆς συζ. Θεοδώρου Καμπέρη, παρὰ τῷ Συμβολαιογράφῳ Θεσσαλονίκης Πέτρῳ Τρύπη, δυνάμει τῆς ὑπ' ἀριθ. 31502/1.6.1979 πράξεως καταθέσεως γραμματίου συστάσεως παρακαταθήκης τοῦ Ταμείου Παρακαταθηκῶν καὶ Δανείων, δυνάμει τοῦ ὁποίου οὗτοι κατέθηκαν εἰς τὸ ἐν λόγῳ Ταμεῖον τετρακοσίας εἴκοσι πέντε χιλιάδας καὶ ἑκατὸν δραχμὰς (425.100) ὑπὲρ τοῦ Ἑλληνικοῦ Δημοσίου (Κέντρον Κοινωνικῆς Πολιτικῆς τῆς Νομαρχίας Θεσσαλονίκης) δι' ἀποζημίωσιν καθορισθεῖσαν διὰ τῆς κατόπιν τῆς ὑπ' ἀριθ. 3933/1977 πράξεως τοῦ Πολεοδομικοῦ Γραφείου Θεσσαλονίκης, κυρωθείσης διὰ τῆς ὑπ' ἀριθ. ΤΥ 17769/1977 ἀποφάσεως τοῦ Νομάρχου Θεσσαλονίκης, ἐκδοθείσης τῆς ὑπ' ἀρ. 1509/1978 ἀποφάσεως τοῦ Μονομελοῦς Πρωτοδικείου, διὰ προσκύρωσιν οἰκοπέδων ὑπὸ στοιχεῖα 7—8—9—10—8 ἐμβαδοῦ 32,70 τ.μ. καὶ 10—9—11—12—10 ἐμβαδοῦ 32,70 τ.μ., φερομένων ἐν τῇ ἀνωτέρῳ πράξει ἐπ' ὀνόματι Ἑλληνικοῦ Δημοσίου (Κέντρον Κοινωνικῆς Πολιτικῆς Νομαρχίας Θεσσαλονίκης) νομίμως ἐκπροσωπουμένου ὑπὸ τοῦ Ὑπουργοῦ Οἰκονομικῶν, κατοικοεδρεύοντος εἰς Ἀθήνας.

Ἐν Θεσσαλονίκῃ τῇ 2 Αὐγούστου 1979

Ὁ Πληρεξούσιος Δικηγόρος
ΝΙΚΟΛΑΟΣ ΑΘ. ΓΕΩΡΓΑΝΤΑΣ

(Ἀριθ. τριπλ. Δημ. Ταμ. Γ.Ε. Θεσ/κης 28359 τῆς 23.8.79)

ΑΠΟ ΤΟ ΕΘΝΙΚΟ ΤΥΠΟΓΡΑΦΕΙΟ